


MAPA DO CELÓW PROJEKTOWYCH	
Skala	1:500
Położenie obszaru opracowania	Zalesie, dz. nr: 29
Nazwa gminy	SIEMIATYCZE – OBSZAR WIEJSKI
Identyfikator obrębu ewidencyjnego	201009_2.0048
Nazwa obrębu ewidencyjnego	ZALESIE
Nazwa wykonawcy prac geodezyjnych	<div>BIURO USŁUG GEODEZYJNO-KARTOGRAFICZNYCH Tadeusz Twarowski 17-300 Siemiatycze, ul. Pałacowa 7 lok. 10 tel. 604 402 40 51 tel. kom. 604 202 212 NIP: 664-004-010, REGON: 14040</div>
Identyfikator zgłoszenia prac geodezyjnych	GG.6640.530.2022
Numer księgi robót wykonawcy	80/2022
Układ współrzędnych prostokątnych płaskich	PUWG 2000 - strefa 8
Układ wysokości	PL-EVRF2007-NH
Obszar który był przedmiotem aktualizacji	-----
Data opracowania mapy	28.06.2022
Nie wyklucza się istnienia w terenie innych, nie wykazanych na niniejszej mapie urządzeń podziemnych, które nie były zgłoszone do inwentaryzacji lub o których brak jest informacji w instytucjach branżowych.	
Kierownik prac geodezyjnych:	Opracowanie mapy:
<div>GEODETA UPRAWNIENY Tadeusz Twarowski upr. MGPIB nr 14040</div>	<div>GEODETA Grzegorz Szymczuk</div>

Poświadczam, że niniejszy dokument został opracowany w wyniku prac geodezyjnych i kartograficznych, których rezultaty zawiera operat techniczny wpisany do ewidencji materiałów państwowego zasobu geodezyjnego i kartograficznego. Jednocześnie informuję, że jestem świadomy odpowiedzialności karnej za złożenie fałszywego oświadczenia.	
Identyfikator zgłoszenia prac geodezyjnych	GG.6640.530.2022
Organ Służby Geodezyjnej i Kartograficznej	Starosta Siemiatycki
Wykonawca prac geodezyjnych	Biuro Usług Geodezyjno-Kartograficznych Tadeusz Twarowski 17-300 Siemiatycze, ul. Pałacowa 7 lok. 10 NIP: 664-004-010 REG. 050436046 tel. (85) 655 68 57, tel. kom. 604 202 263
Numer i data wystawienia protokołu	GG.6640.530.2022.....z dn.
Imię i nazwisko oraz numer uprawnień zawodowych kierownika prac geodezyjnych	GEODETA UPRAWNIENY Tadeusz Twarowski upr. MGPIB nr 14040

- Legenda:
- 1 - projektowana wiatła o konstrukcji drewnianej
 - 2 - projektowane miejsca postojowe dla osób niepełnosprawnych
 - 3 - istniejąca studnia betonowa
 - 4 - projektowane miejsce gromadzenia odpadów stałych
 - 5 - istniejące dojścia i dojazdy
 - 6 - projektowana zieleń niska
 - 7 - istniejący budynek mieszkalny, drewniany, kryty blachą trapezową

Bilans terenu:	
Teren pod projektowaną zabudową - 83,00m ² (1,93%)	
Istniejące dojścia i dojazdy - 180,00m ² (4,19%)	
Projektowana zieleń niska - 4037,00m ² (93,88%)	
Ogółem - 4300,00m ² (100%)	

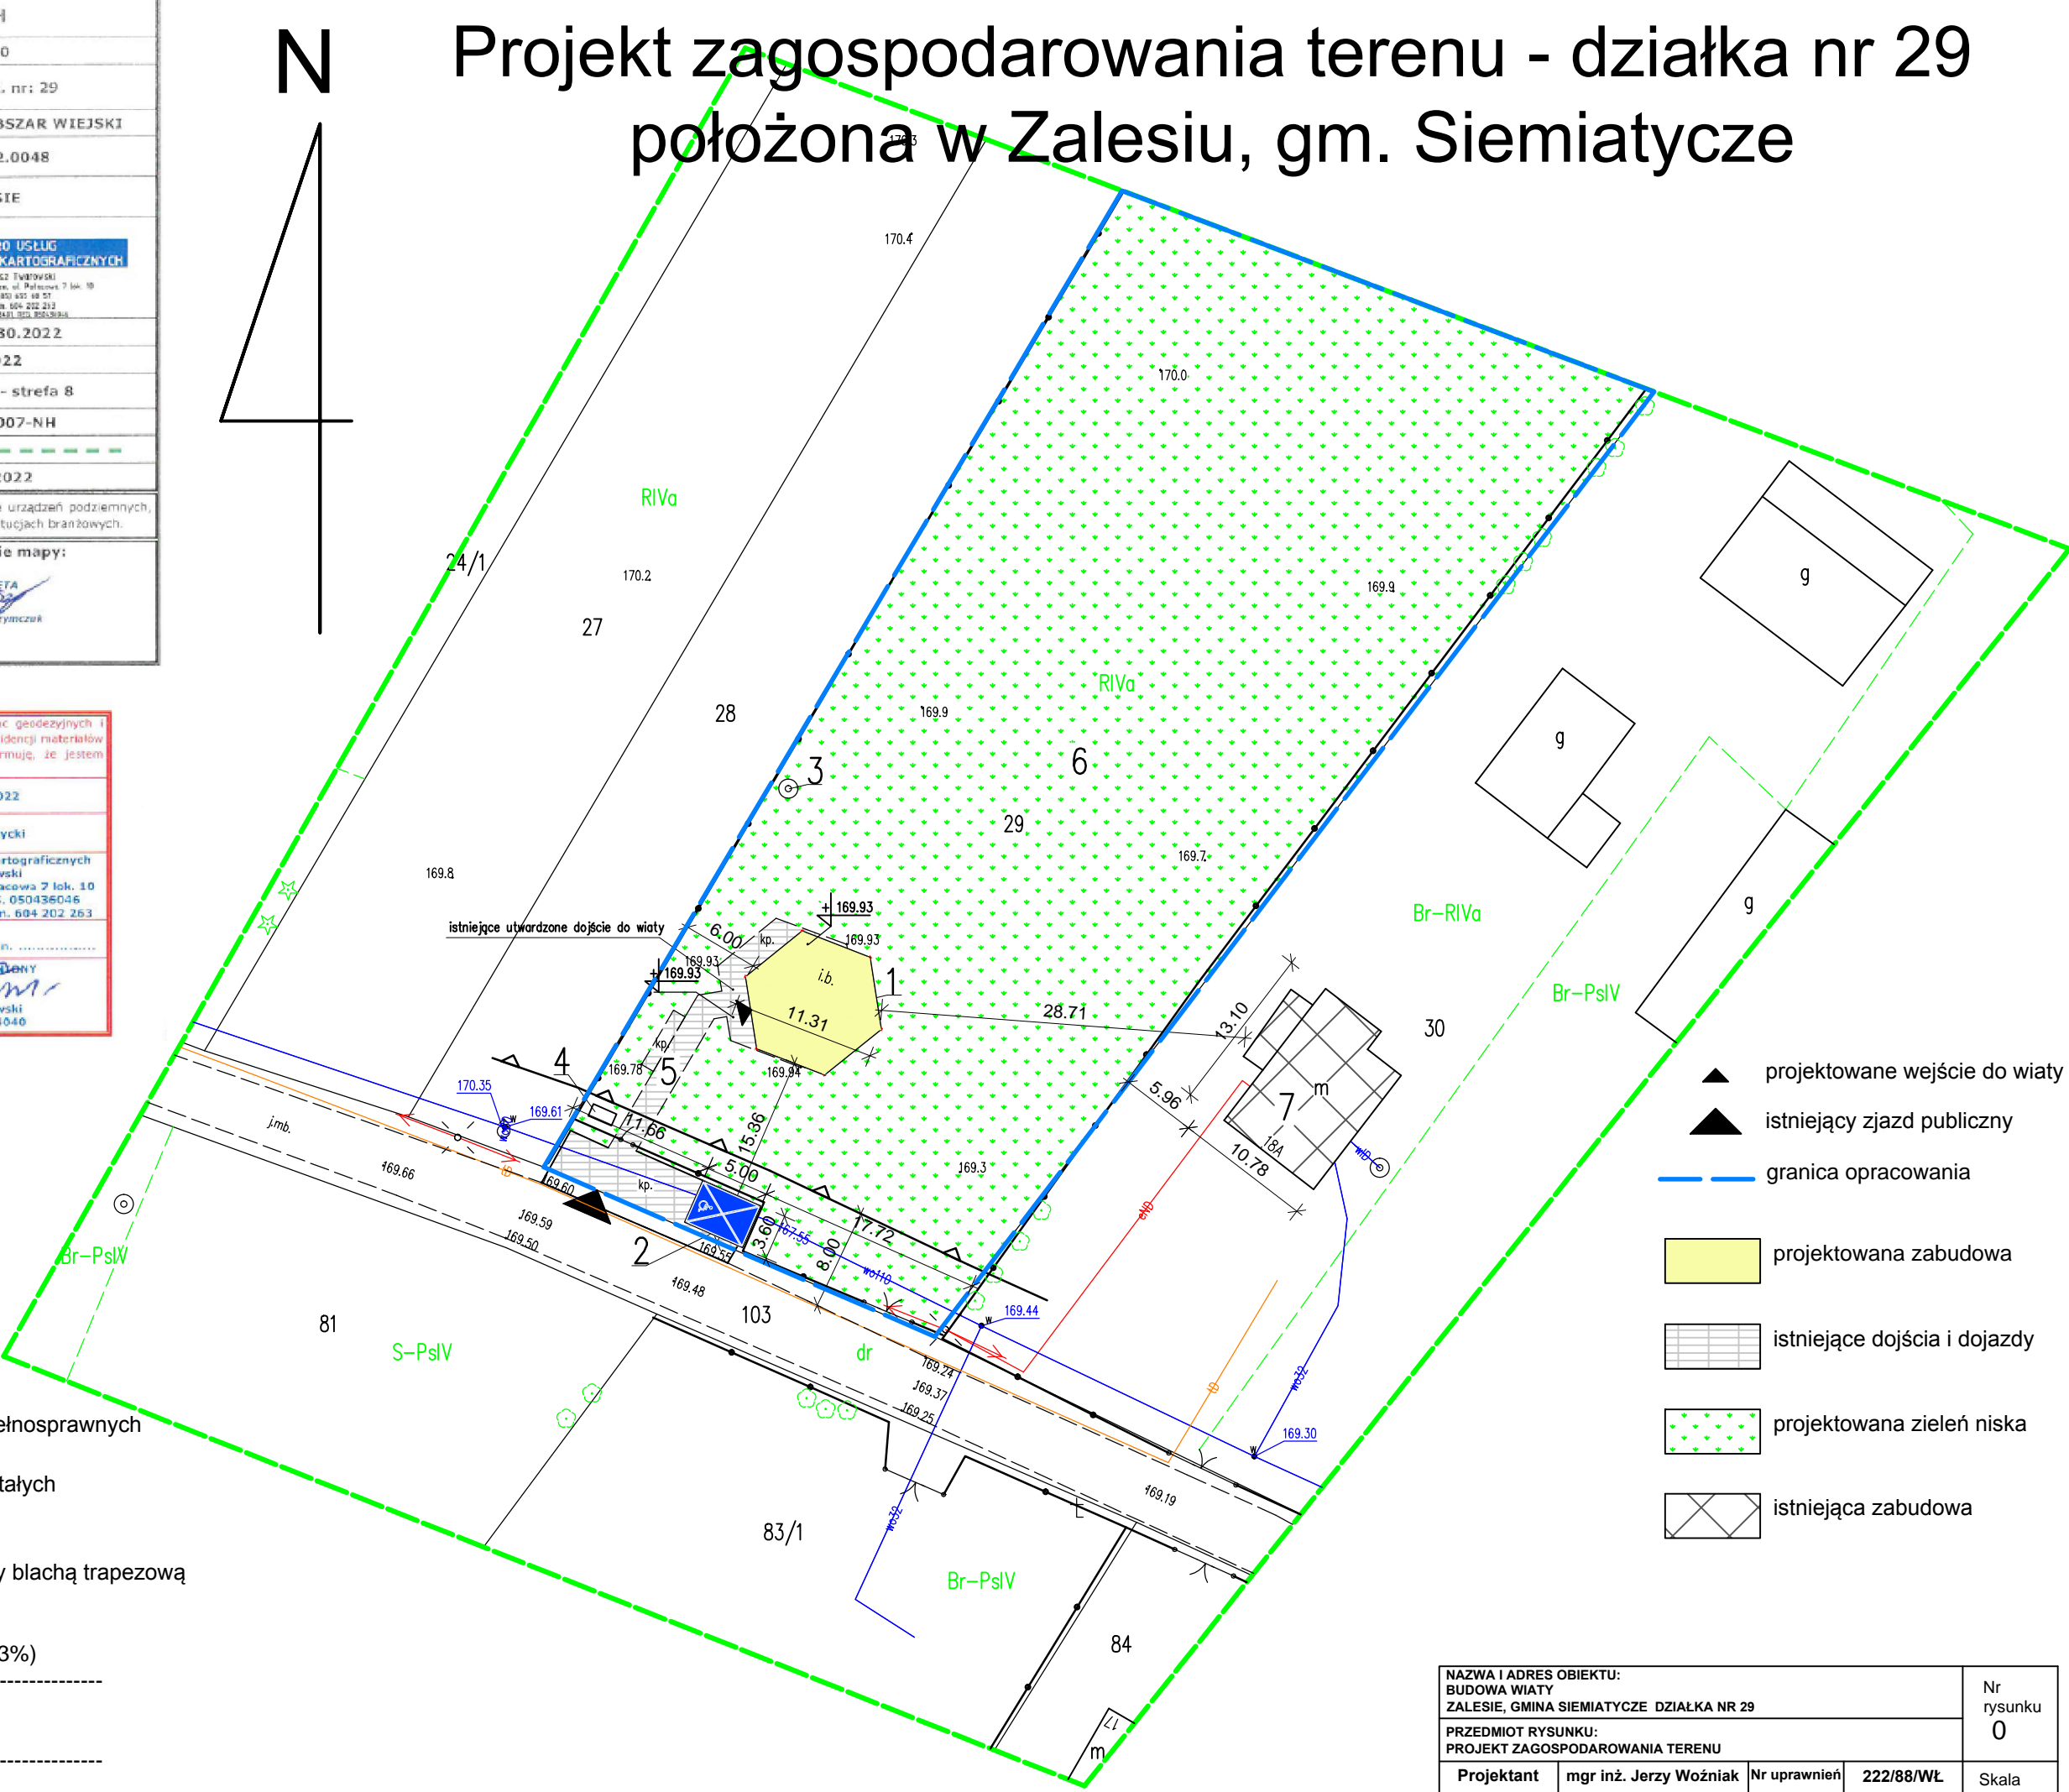

NAZWA I ADRES OBIEKTU: BUDOWA WIATY ZALESIE, GMINA SIEMIATYCZE DZIAŁKA NR 29				Nr rysunku 0
PRZEDMIOT RYSUNKU: PROJEKT ZAGOSPODAROWANIA TERENU				
Projektant	mgr inż. Jerzy Woźniak	Nr uprawnień	222/88/WŁ	Skala 1:500
Data opracowania: 12.10.2022r				