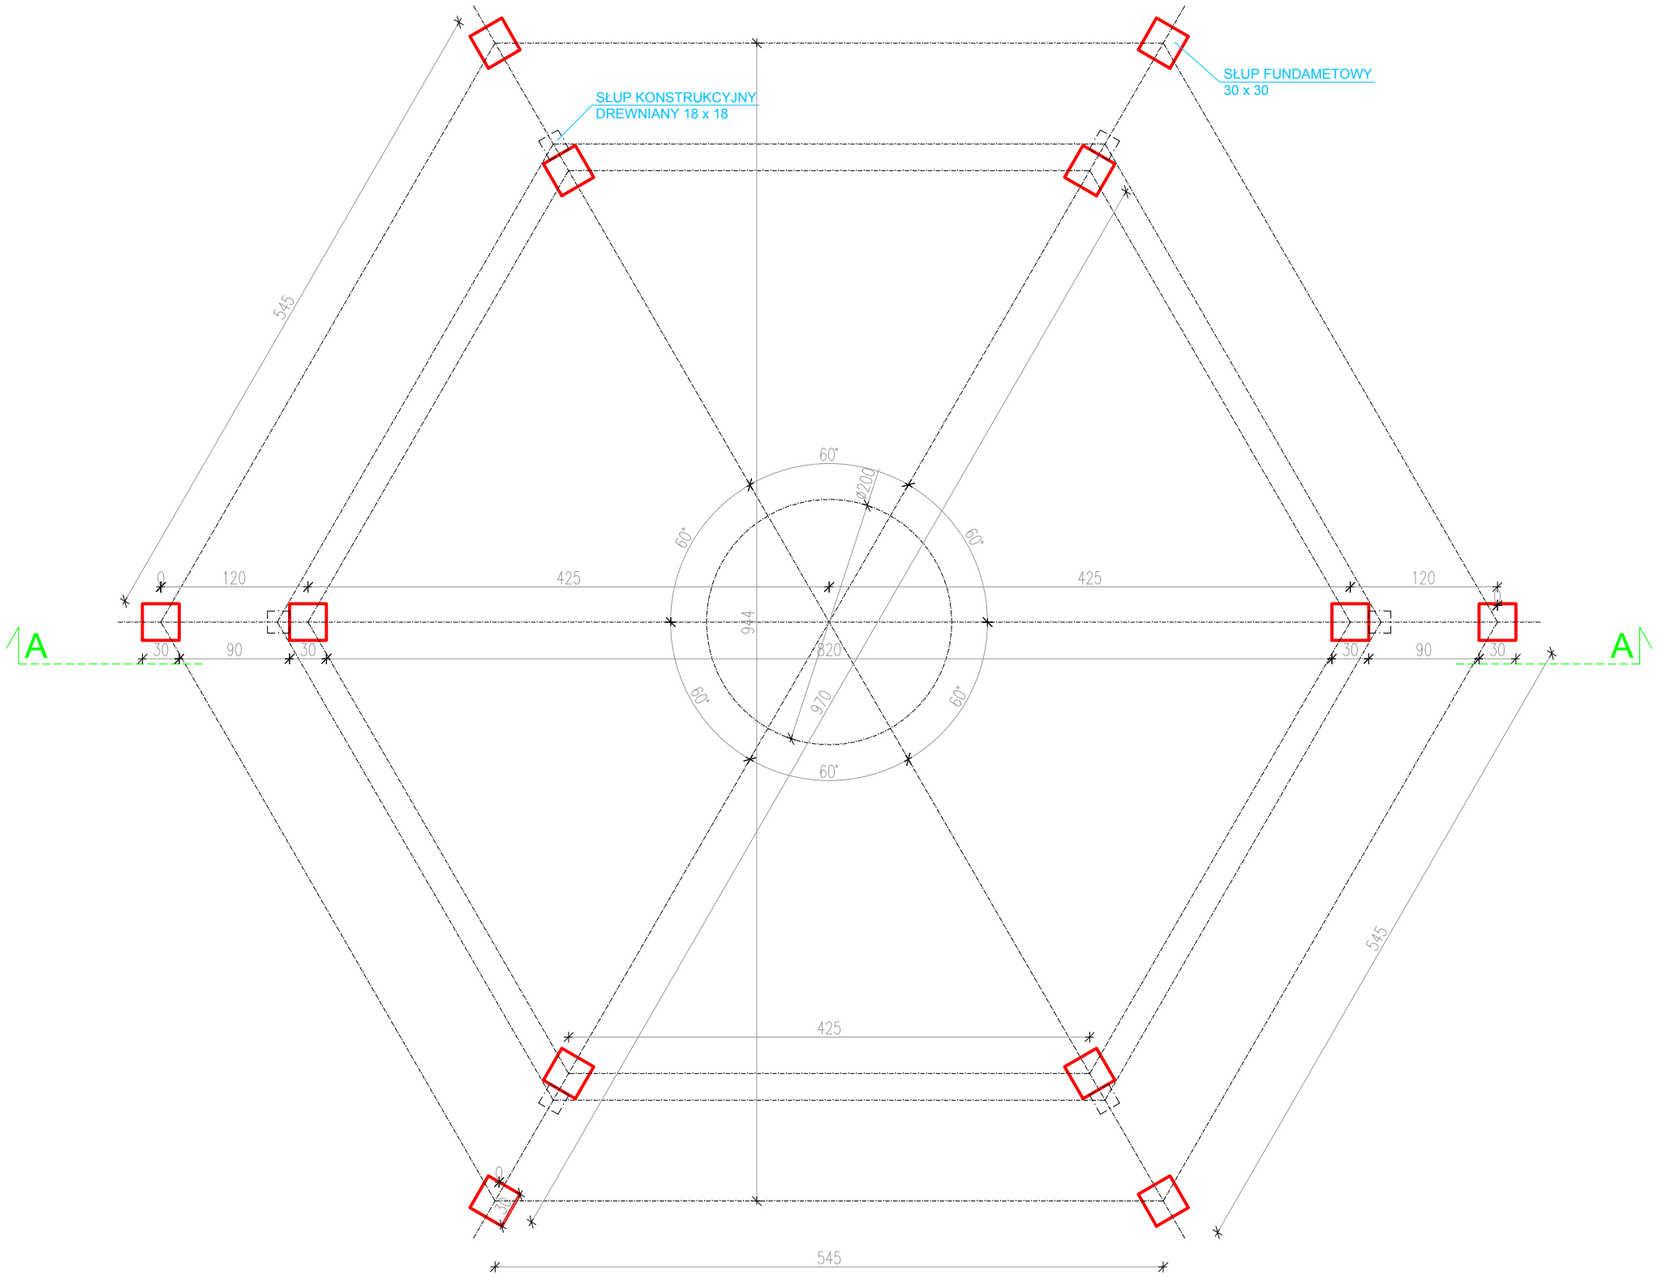

NAZWA I ADRES OBIEKTU: **BUDOWA WIATY** **ZALESIE, GMINA SIEMIATYCZE, DZIAŁKA NR 29**			Nr rysunku 1
PRZEDMIOT RYSUNKU: **RZUT FUNDAMENTÓW**			
Projektant	**mgr inż. Jerzy Woźniak**	**Nr uprawnień** **222/88/WŁ**	Skala 1:50
Data opracowania: 25.10.2022r			