

MAPA DO CELÓW PROJEKTOWYCH

Oznaczenia kancelaryjne zgłoszonej pracy geodezyjnej (ID)		Nr Rob. Wyk. 32/2018 ID: GG.6640.185.2018
OBIEKT:		Turna Duża, dz. nr: 164
Jednostka ewidencyjna	identyfikator nazwa	201009_2 SIEMIATCZE - OBSZAR WIEJSKI
Obręb ewidencyjny	identyfikator nazwa	201009_2.0041 TURNA DUŻA
SKALA MAPY		1:500
Nazwa układu współrzędnych	prostokątnych płaskich	2000 (8)
	wysokościowych	KRONSZTADT 60
Oznaczenie granic obszaru który był przedmiotem aktualizacji		-----
Oznaczenie i informacje o służebnościach gruntowych mających wpływ na zagospodarowanie gruntów zlokalizowanych w granicach projektowanej inwestycji		Wykonanie niniejszej mapy nie było poprzedzone ustaleniami dotyczącymi ewentualnych służebności gruntowych obciążających grunty położone w granicach projektowanej inwestycji budowlanej.
Oznaczenie i symbol konturu użytku gruntowego, który nie jest ujawniony w bazie danych ewidencji gruntów i budynków		Ls-1 (Las)
data opracowania mapy: 2018-02-26		ark. mapy zasad. 8.177.11.23.1.2
Szkic orientacyjny		Wykonawca: BIURO USŁUG GEODEZYJNO - KARTOGRAFICZNYCH Tadeusz Twarowski 17-300 Siemiatycze, ul. Witosa 3 tel. (085) 655 68 57 NIP 544-100-84-01, REG.050436046 GEODETA UPRAWNIONY Tadeusz Twarowski nr uprawnień 14040

Poświadczam się, że niniejszy dokument został opracowany w wyniku prac geodezyjnych i kartograficznych, których rezultaty zawiera operat techniczny wpisany do ewidencji materiałów zasobu geodezyjnego i kartograficznego

STAROSTA SIEMIATYCKI

P. 2010.2018.185

(identyfikator ewidencyjny materiału zasobu - operatu technicznego)

2018-03-07

Z up. Starosty

mgr Mirosława Giszewska

Kierownik Powiatowego Ośrodka Dokumentacji Geodezyjnej i Kartograficznej

LEGENDA:


A, ..., D - zakres opracowania

- ① - projektowana wiatka drewniana z miejscem na ognisko
- ② - projektowane miejsca postojowe szt. 3 (nawierzchnia gruntowa utwardzona)
- ③ - istniejący budynek świetlicy - drewniany
- ④ - istniejący budynek gospodarczy murowany

- w - istniejące przyłącze wodociągowe
- tA - istniejący kabel telekomunikacyjny
- istniejąca nawierzchnia trawiasta

Projekt zagospodarowania terenu

części dz. nr 164 w miejscowości Turna Duża - budowa wiaty z miejscem na ognisko, miejsca postojowe szt. 3

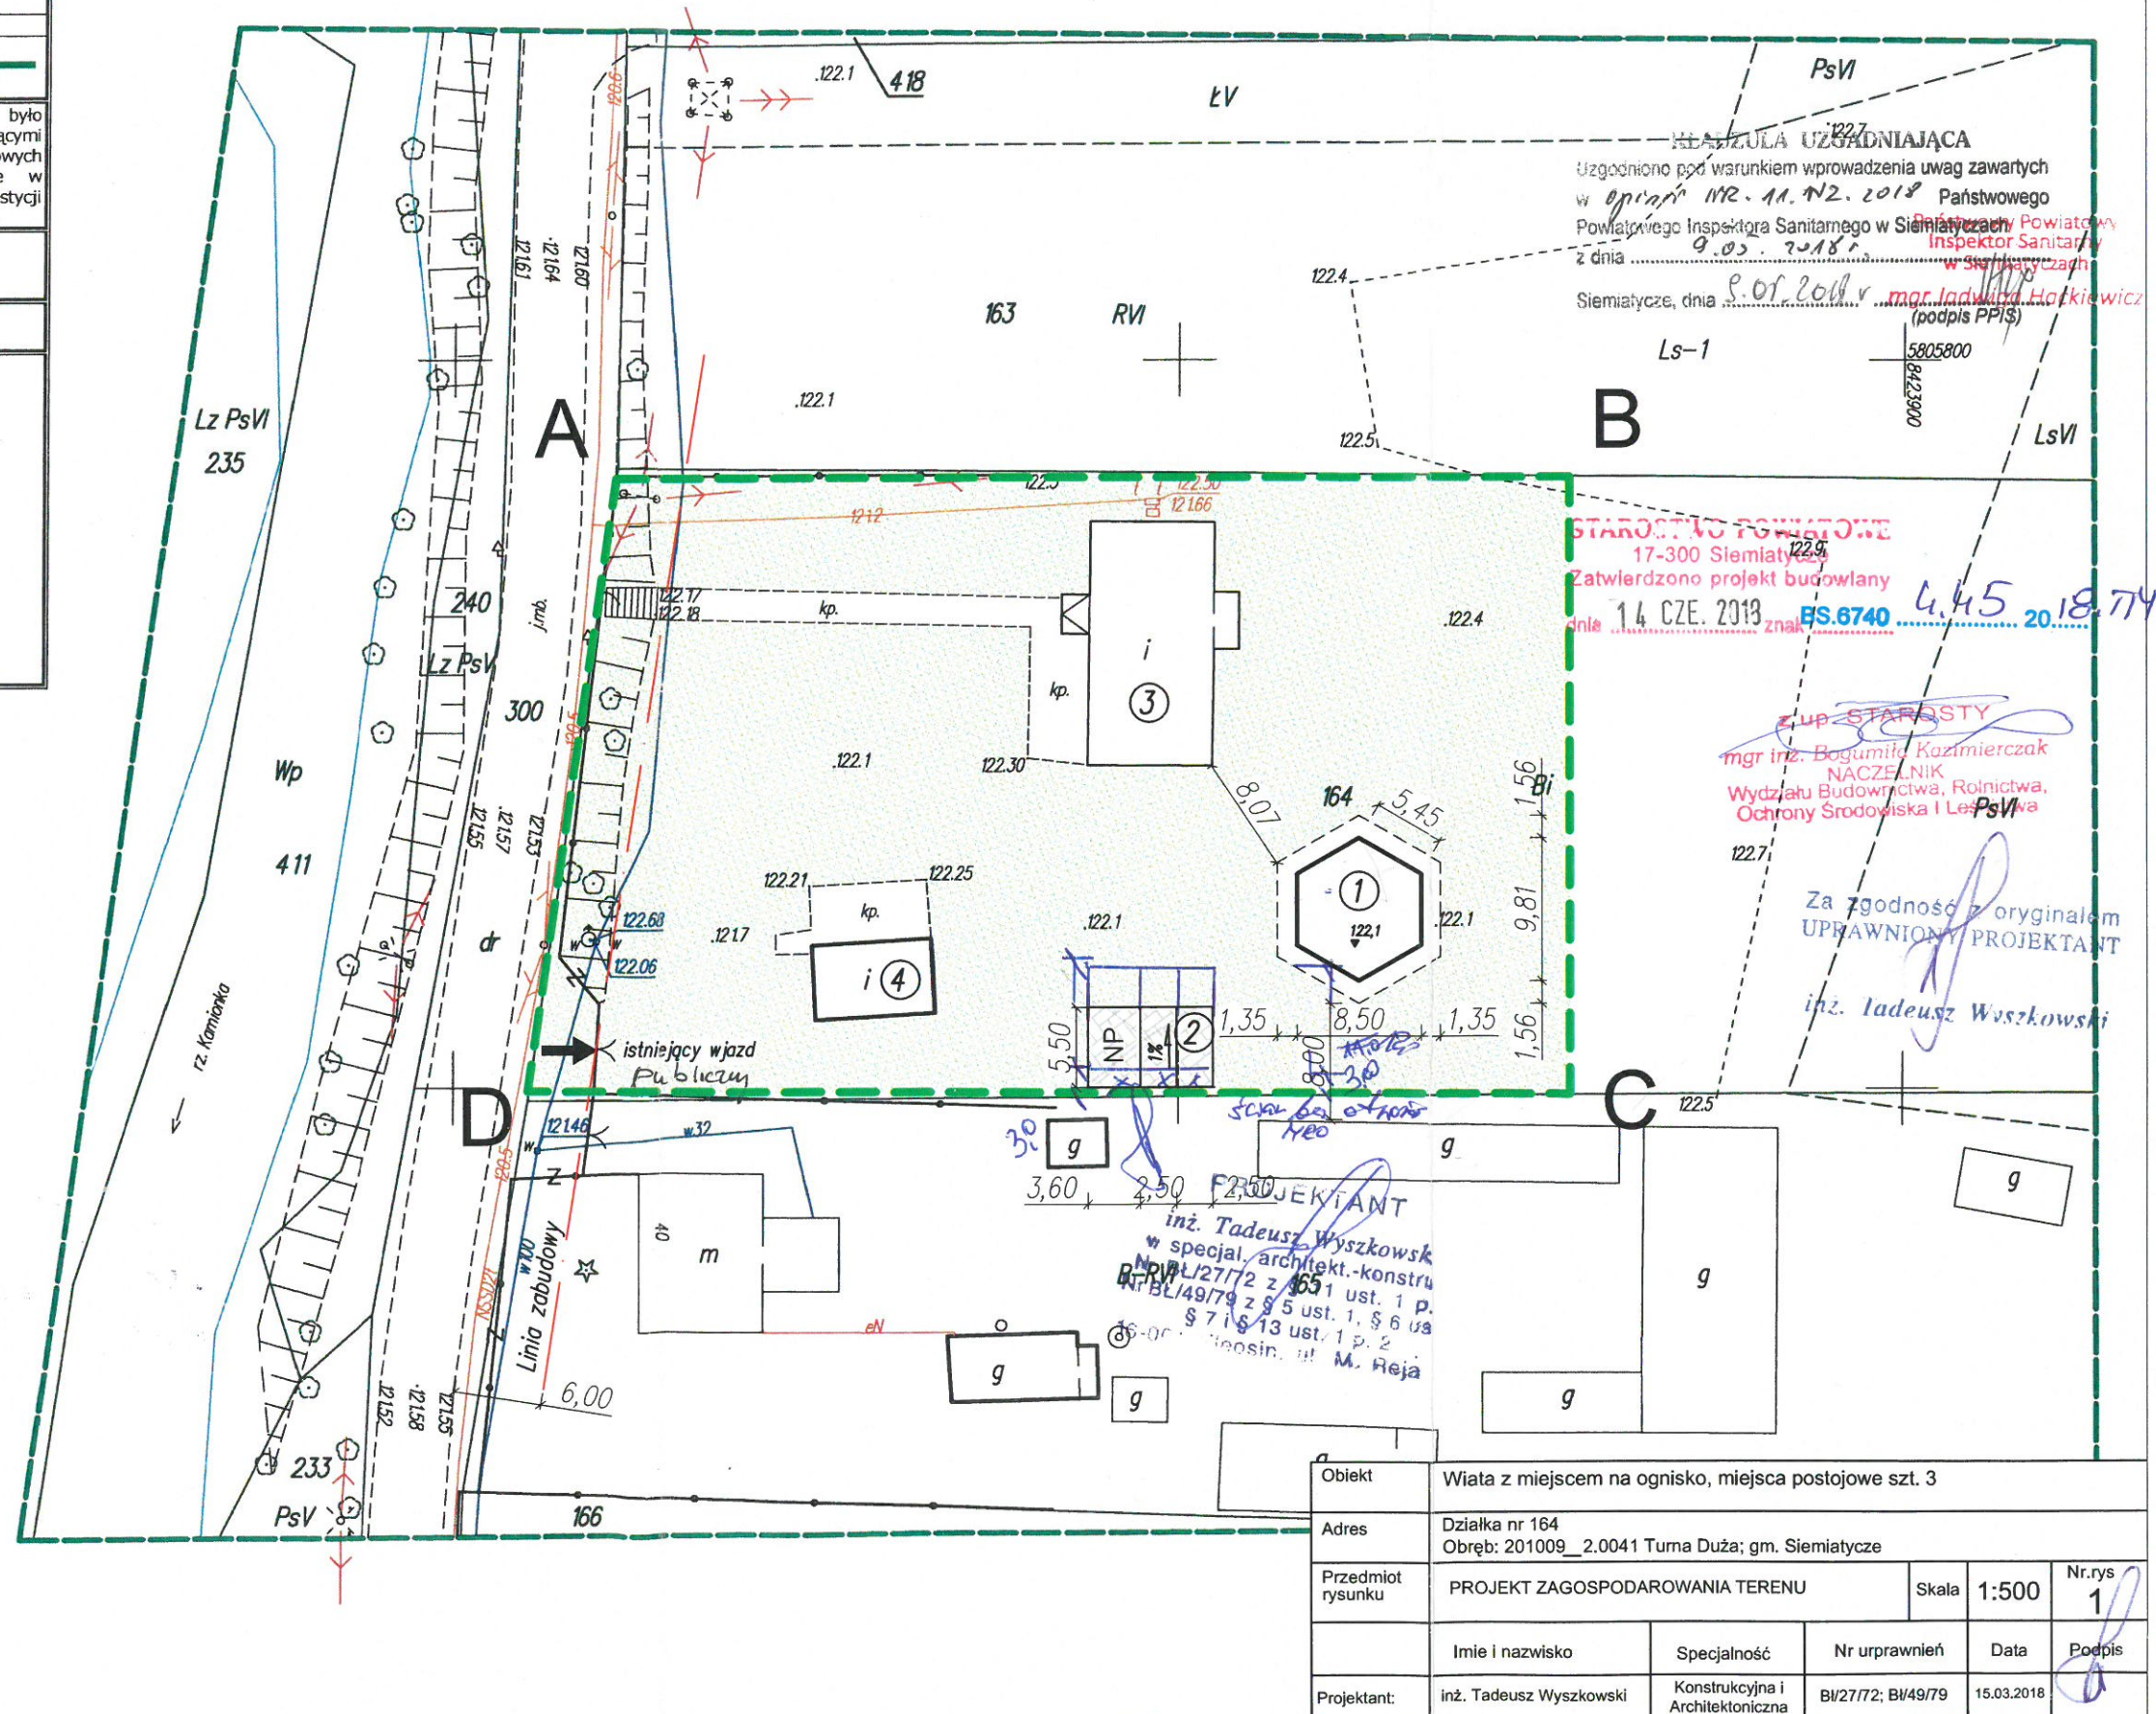

UZGODNIENIE
Uzgodniono pod warunkiem wprowadzenia uwag zawartych w opinii Nr. 11. N2. 2018 Państwowego Powiatowego Inspektora Sanitarnego w Siemiatyczach z dnia 9.03.2018 r. mgr. inż. Bogumiła Kozłowski (podpis PPIS)

STAROSTA POWIATOWY
17-300 Siemiatycze
Zatwierdzono projekt budowlany
dnia 14 CZE. 2018 r. znak BS.6740 4.45 2018.74

Z up. STAROSTY
mgr inż. Bogumiła Kozłowski
NACZELNIK
Wydziału Budownictwa, Rolnictwa,
Ochrony Środowiska i Leśnictwa

Za zgodność z oryginałem
UPRAWNIONY PROJEKTANT

inż. Tadeusz Wyszowski

Objekt	Wiatka z miejscem na ognisko, miejsca postojowe szt. 3				
Adres	Działka nr 164 Obręb: 201009_2.0041 Turna Duża; gm. Siemiatycze				
Przedmiot rysunku	PROJEKT ZAGOSPODAROWANIA TERENU	Skala	1:500	Nr.rys	1
Projektant	inż. Tadeusz Wyszowski	Specjalność	Konstrukcyjna i Architektoniczna	Nr uprawnień	BI/27/72; BI/49/79
		Data	15.03.2018	Podpis	