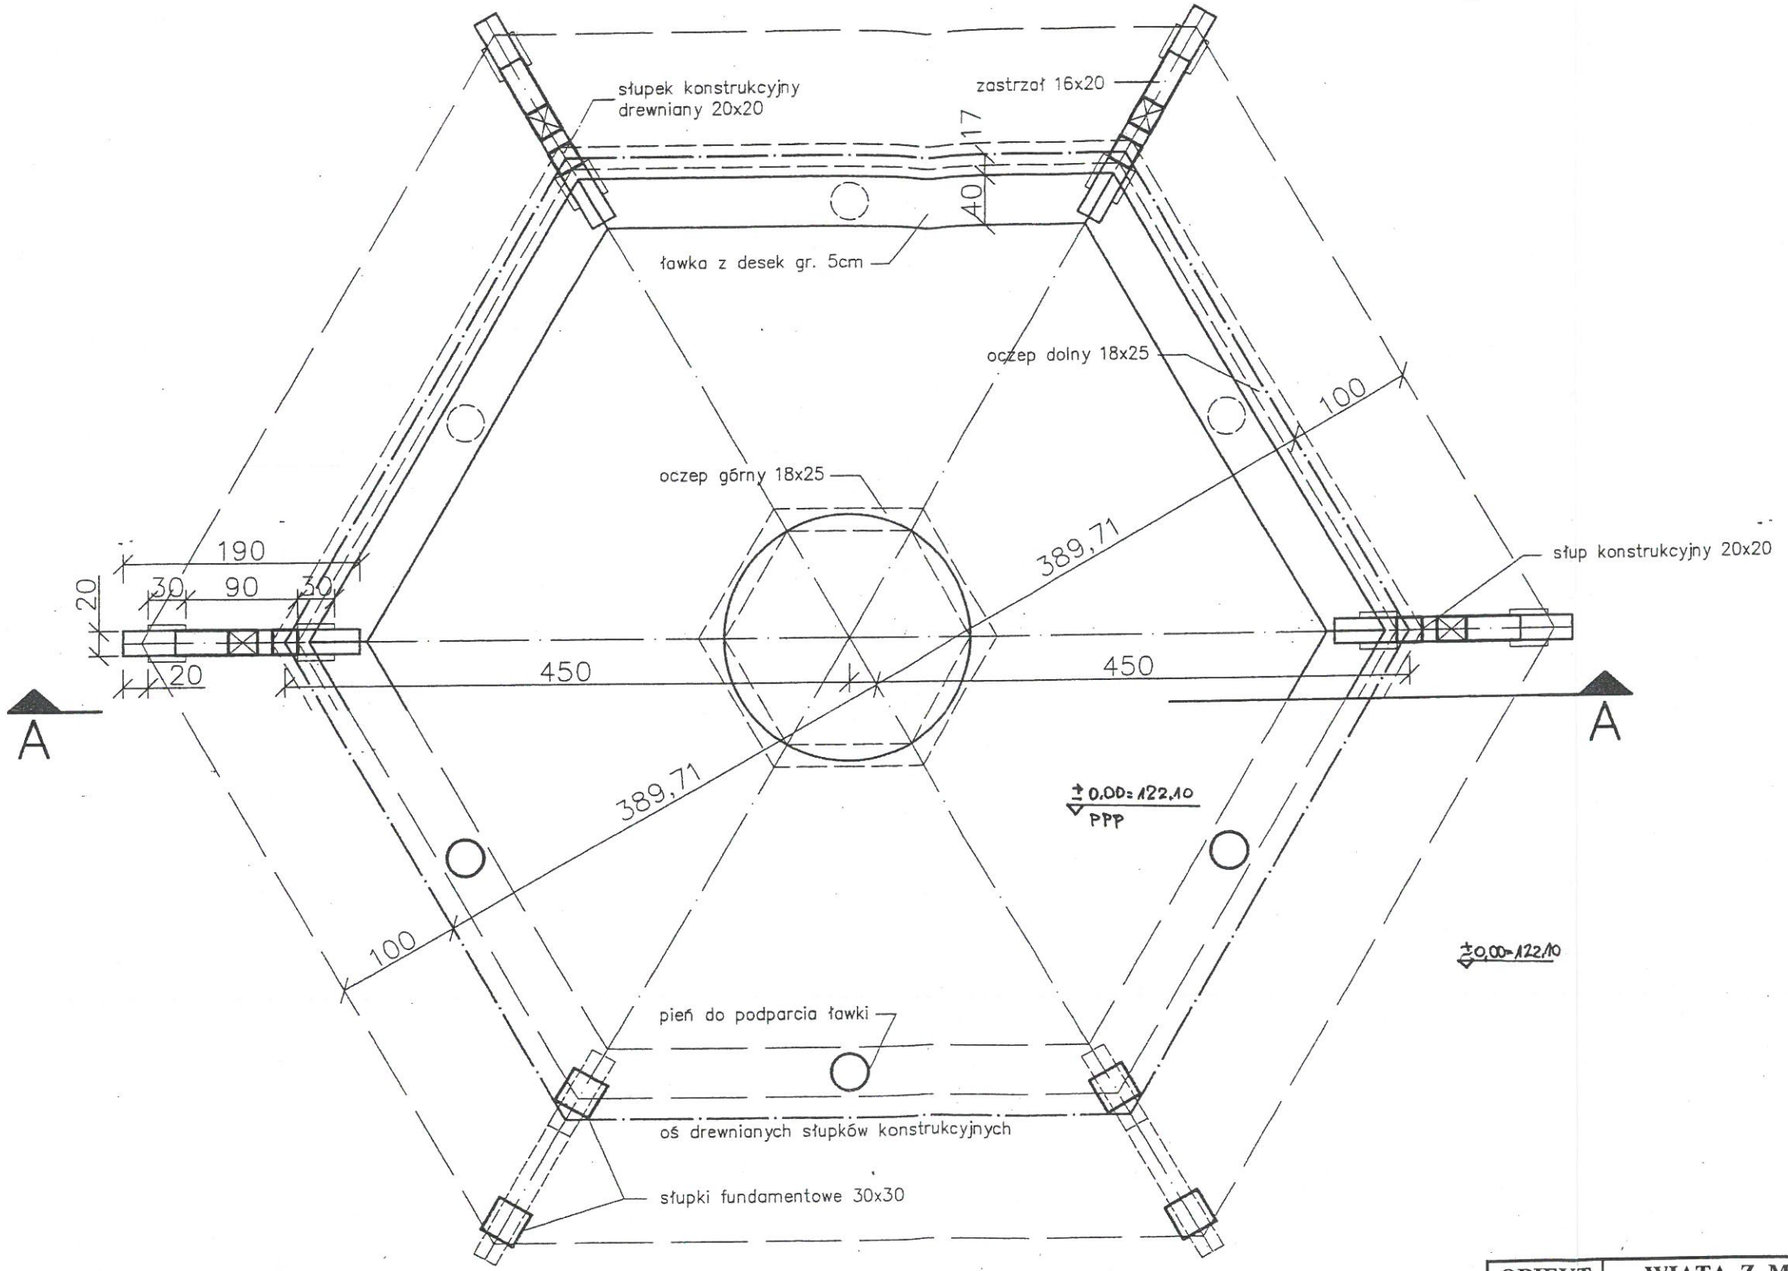

OBIEKT	**WIATA Z MIEJSCEM NA OGNISKO**			
ADRES	**Turna Duża dz. nr 164 gm. Siemiatycze**			
TYTUŁ rys.	**Rzut przyziemia**	**SKALA** rys **1 : 50**	**branża budowlana**	**Nr 3** rys
PROJEKTANT: **inż. Tadeusz Wyszkowski** **specjalność archit. i konstr.-inż.**		**NR UPRAWNIEŃ BŁ/27/72**	**Podpis :** **Data: 15.03.2018**	

23